


# Auszug aus dem Liegenschaftskataster

Gemarkung Neuhütten

Maßstab 1 : 500

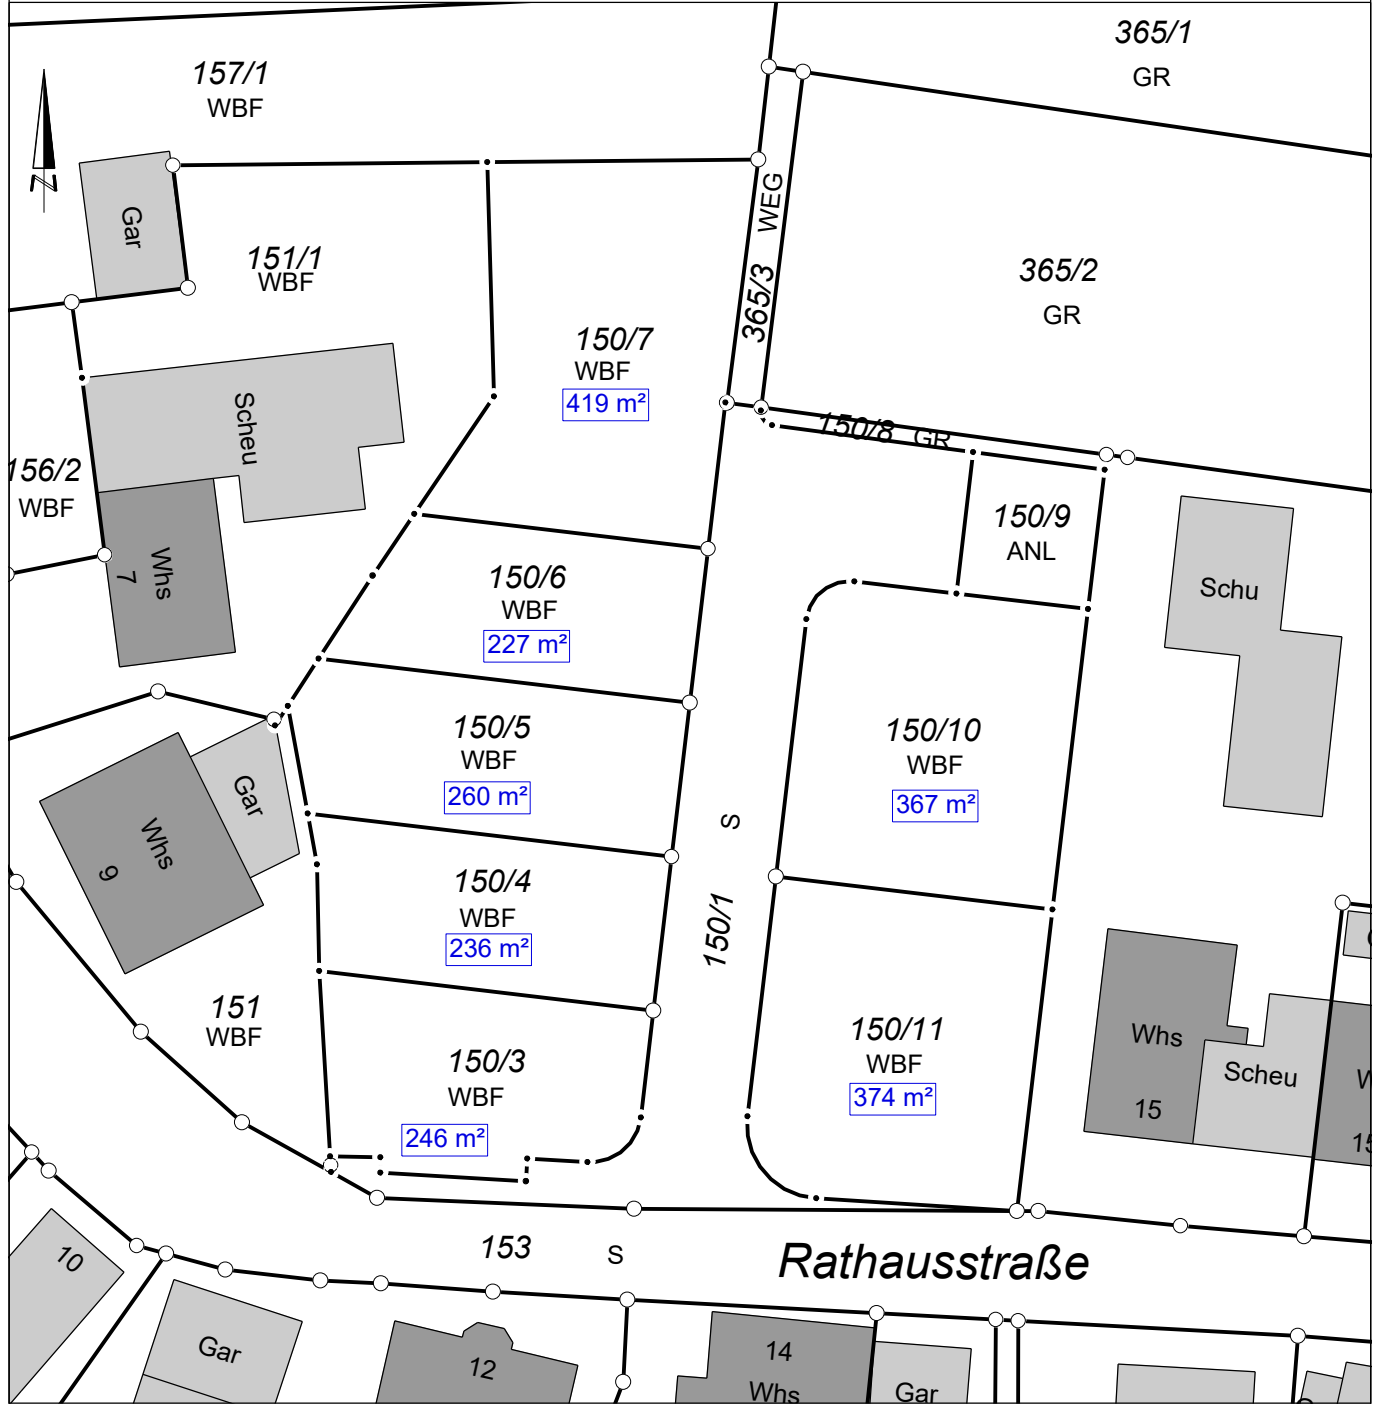

**Käser**  
ingenieure

Öffentlich bestellter  
Vermessungsingenieur



**Dipl.-Ing. Matthias Käser**

Hintere Straße 18  
70734 Fellbach  
Telefon 0711/957959-0  
Telefax 0711/957959-30  
info@kaeser-ingenieure.de  
www.kaeser-ingenieure.de

gefertigt:  
Fellbach, 05.11.2025



- Grenzpunkt
- abgemarkt
  - geprüft
  - fehlt
  - wg. Abmarkungsmangel entfernt

- Grenze vermarkt / unvermarkt
- bestehenbleibend
  - neu
  - wegfallend

Der Plan ist urheberrechtlich geschützt. Vervielfältigung nur mit Zustimmung des Planerstellers.